



STATO DEI LUOGHI

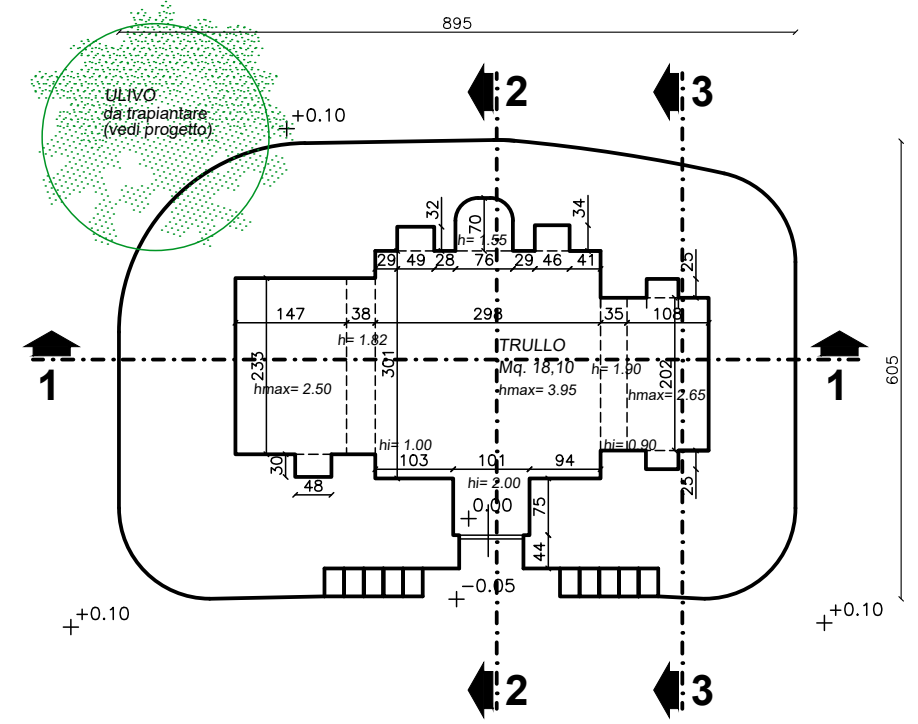


PIANO TERRA
SCALA 1:100

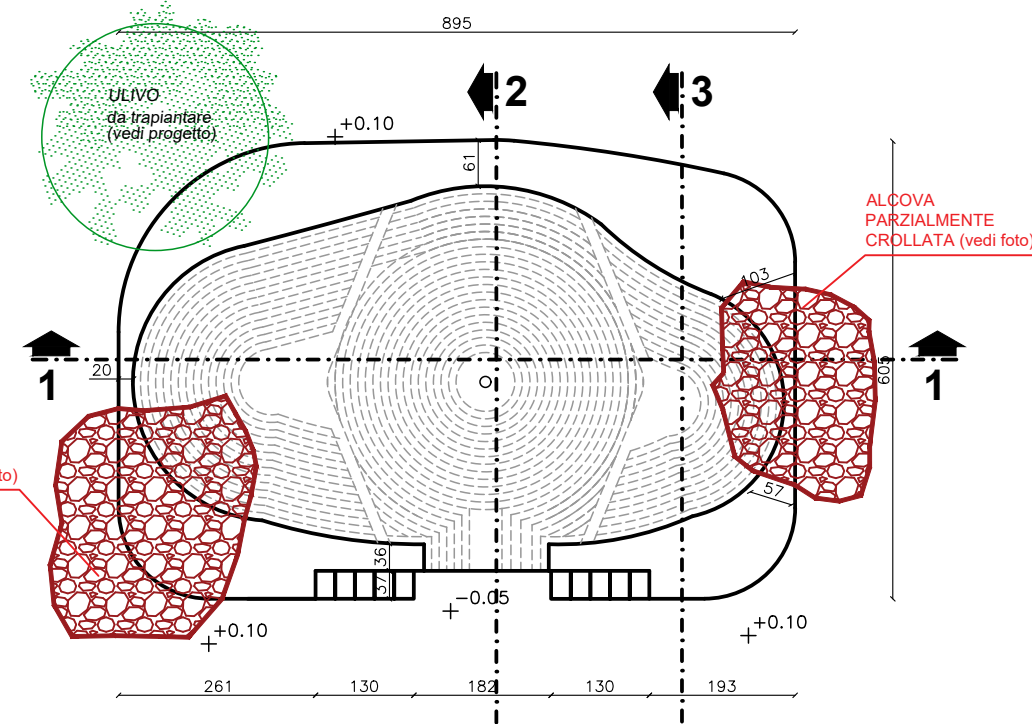

PIANO COPERTURA
SCALA 1:100

CALCOLO VOLUMETRICO SCALA 1:100

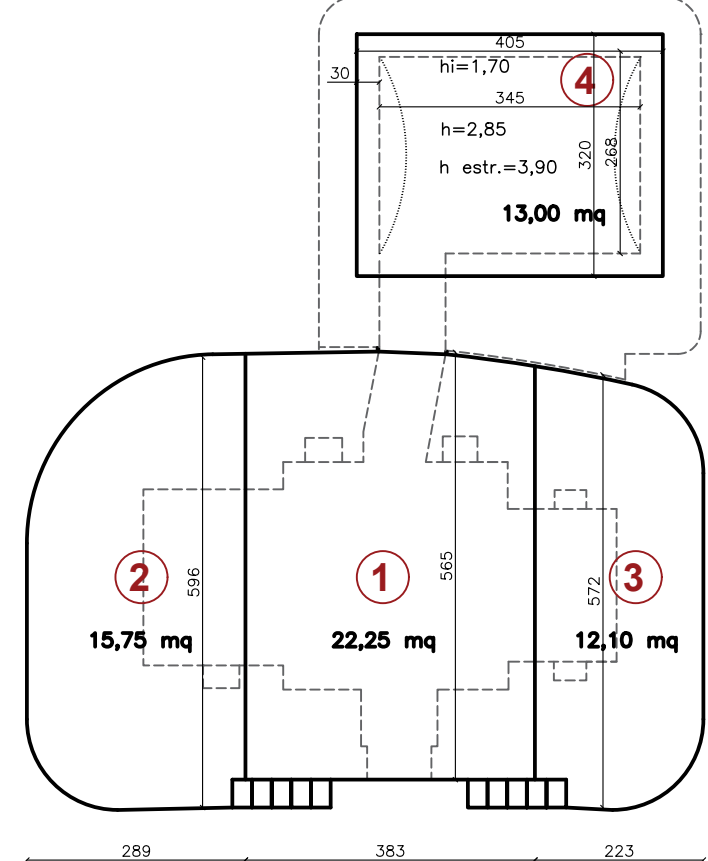

CALCOLO VOLUMETRICO DEL TRULLO

1	SUPERFICIE LORDA Mq. 22,25 ALTEZZA INTERNA H=3,95m VOLUME (22,25 mq. x h 3,95m)	87,90 MC.
2	SUPERFICIE LORDA Mq. 15,75 ALTEZZA INTERNA H=2,50m VOLUME (15,75 mq. x h 2,50m)	39,40 MC.
3	SUPERFICIE LORDA Mq. 12,10 ALTEZZA INTERNA H=2,65m VOLUME (12,10 mq. x h 2,65m)	32,05 MC.
TOTALE VOLUMETRIA TRULLO		159,35 MC.
INCREMENTO VOLUMETRICO DEL 20% REALIZZABILE AI SENSI DELL'ART. 3 DELLA L.R. 30/07/2009 N. 14 E SUCCESSIVI MM. ED II.		31,87 MC.

CALCOLO VOLUMETRICO AMPLIAMENTO


4	SUPERFICIE LORDA (4,05X3,20) Mq. 13,00 ALTEZZA VOLTA H=2,43m ALTEZZA VOLTA h=1,70m = 1/23(h.estr.-h.i.) VOLUME (13,00 mq. x h 2,43m)	VOLUME AMPLIAMENTO 31,60 MC.
TOTALE VOLUMETRIA AMPLIAMENTO < 31,87 MC. AMMISSIBILI		

SUPERFICI NETTE ESISTENTI


PIANO TERRA	S.U.	S.N.R.
TRULLO	18,10 Mq.	—
SUPERFICI NETTE COMPLESSIVE		18,10 mq

SUPERFICI NETTE DI PROGETTO


PIANO TERRA	S.U.	S.N.R.
TRULLO	15,40 Mq.	—
BAGNO	2,65 Mq.	—
CUCINA	9,00 Mq.	—
SUPERFICI NETTE COMPLESSIVE		27,05 mq

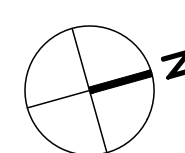


PROGETTO

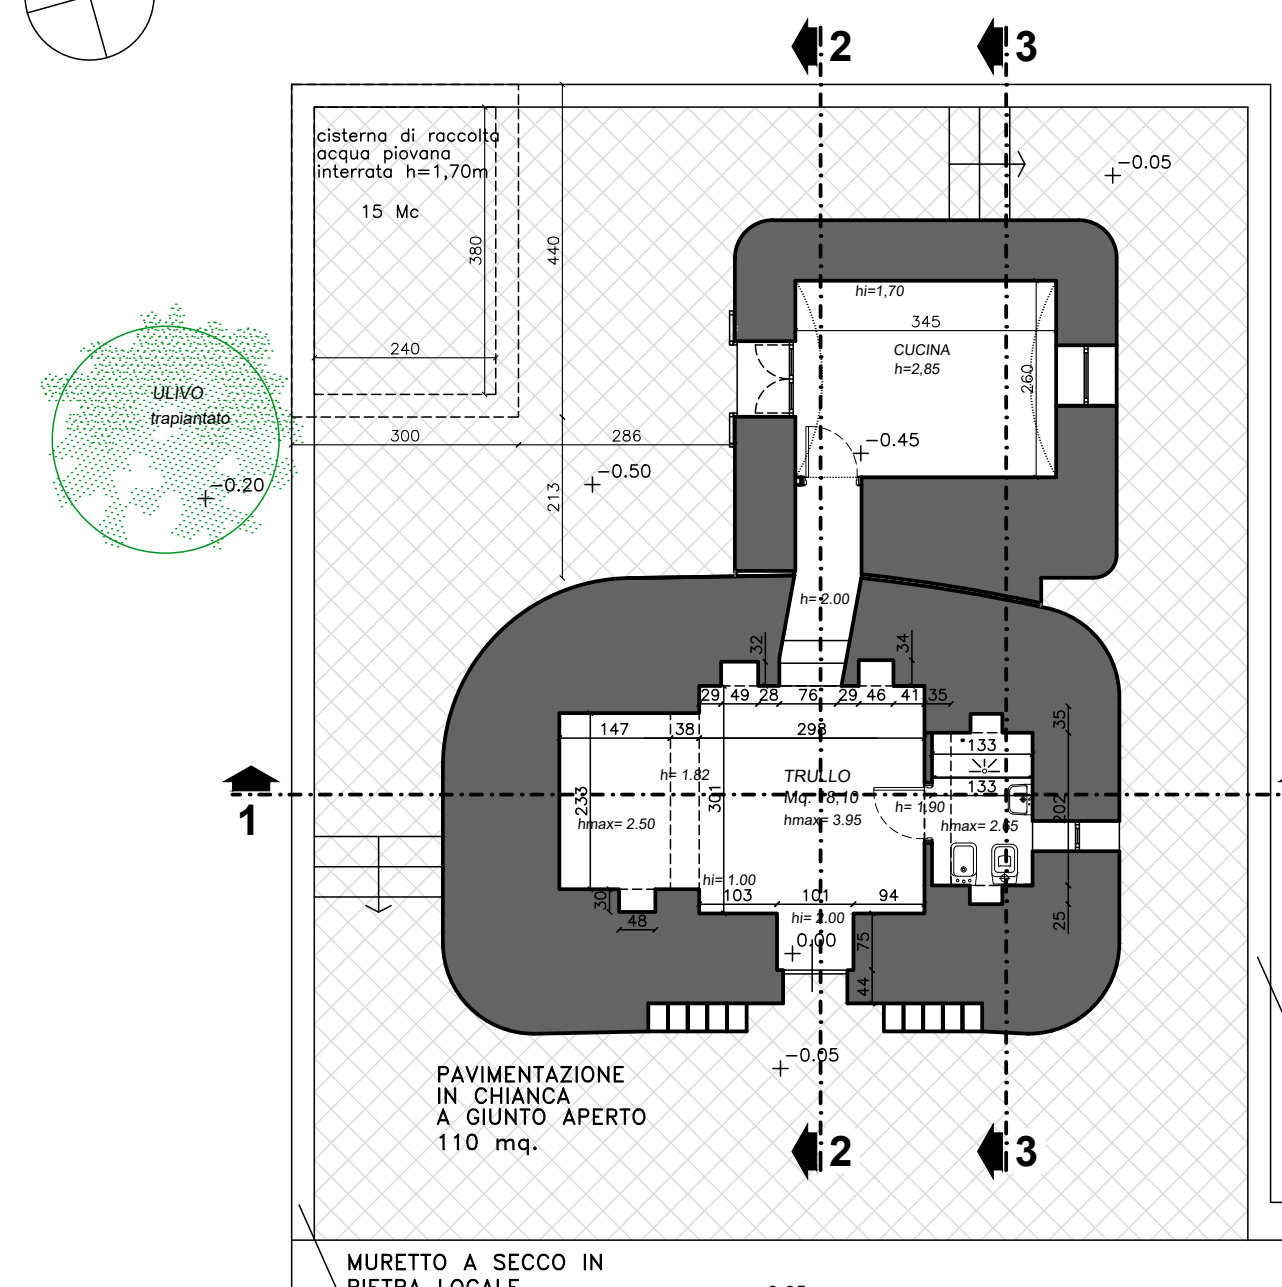


PIANO TERRA
SCALA 1:100

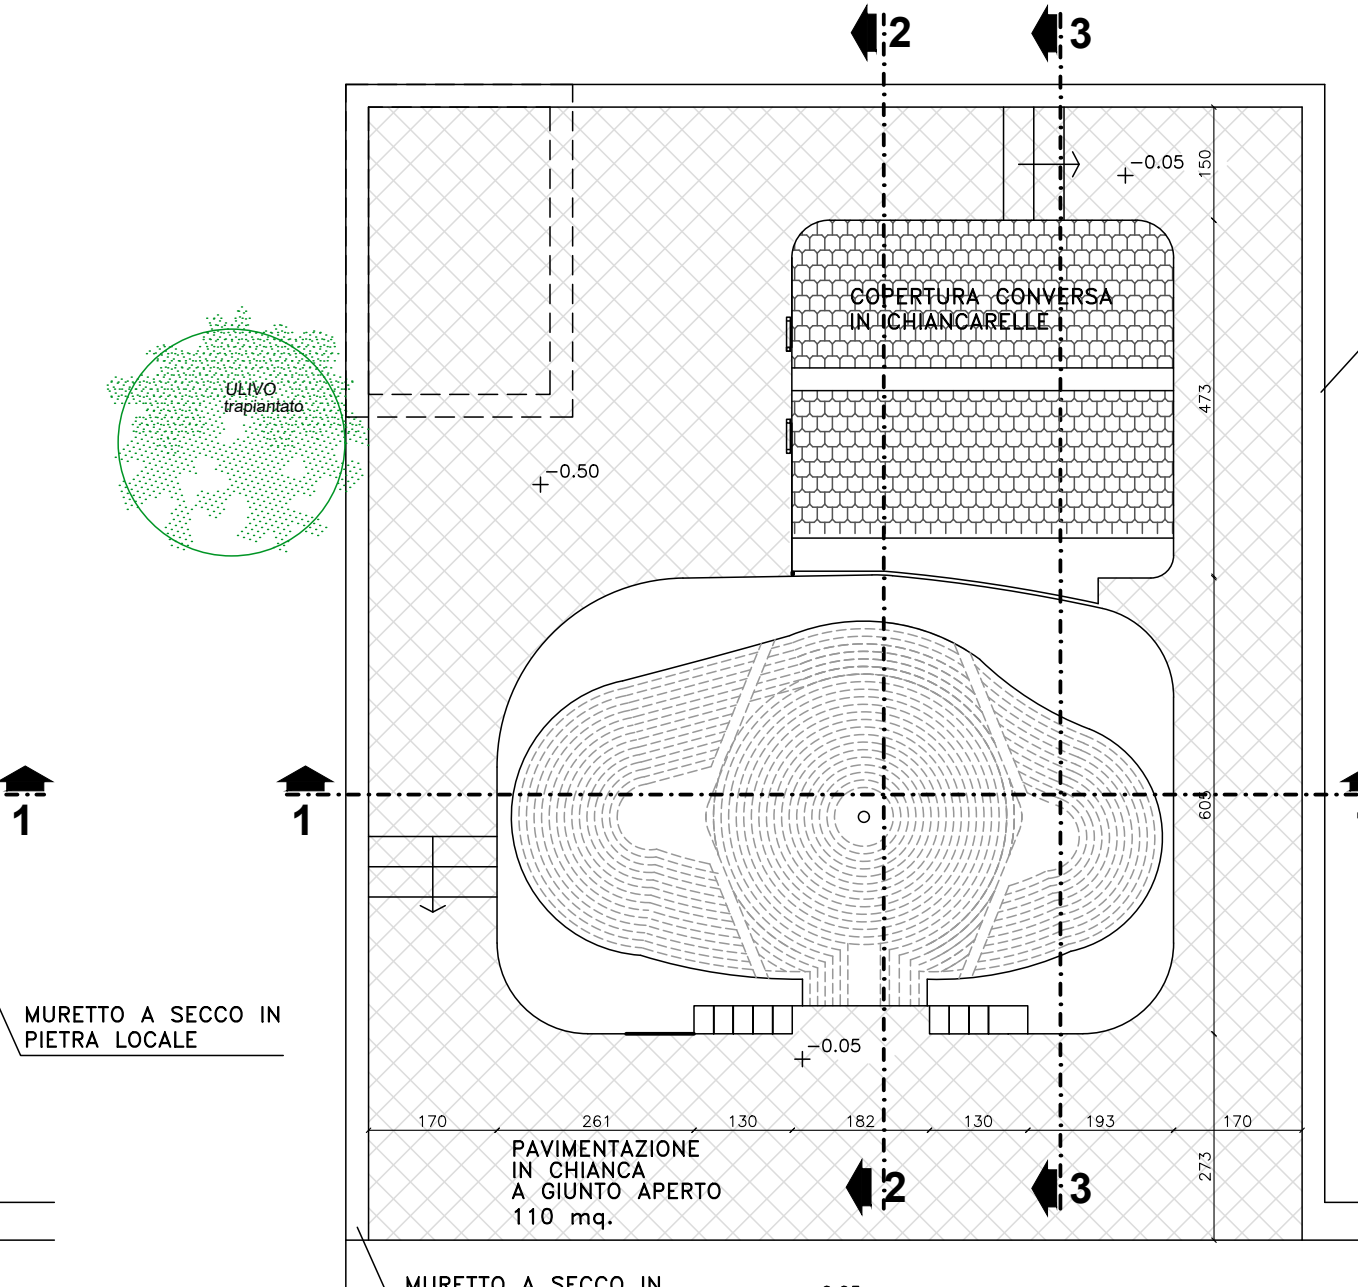


PIANO COPERTURA
SCALA 1:100

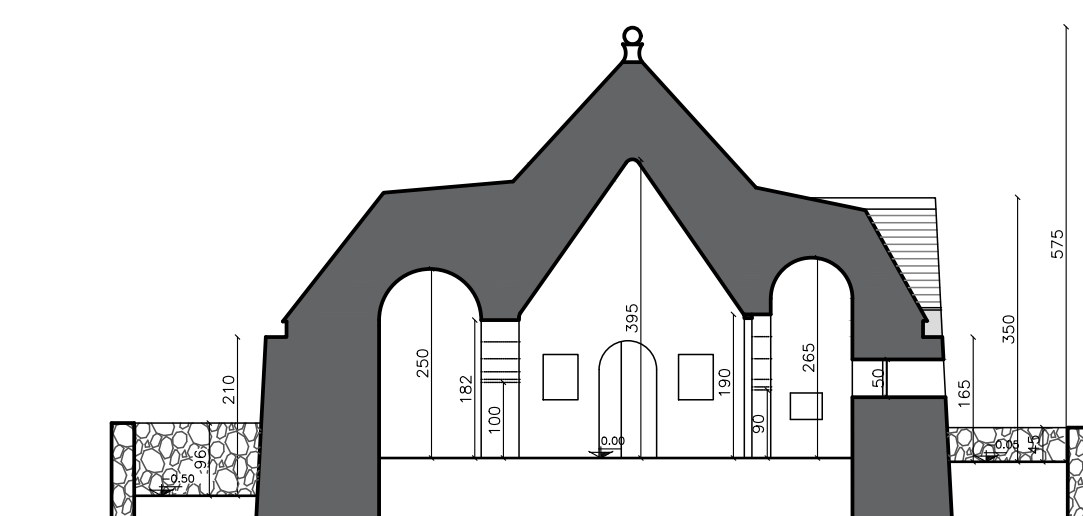


SEZIONE 1-1
SCALA 1:100

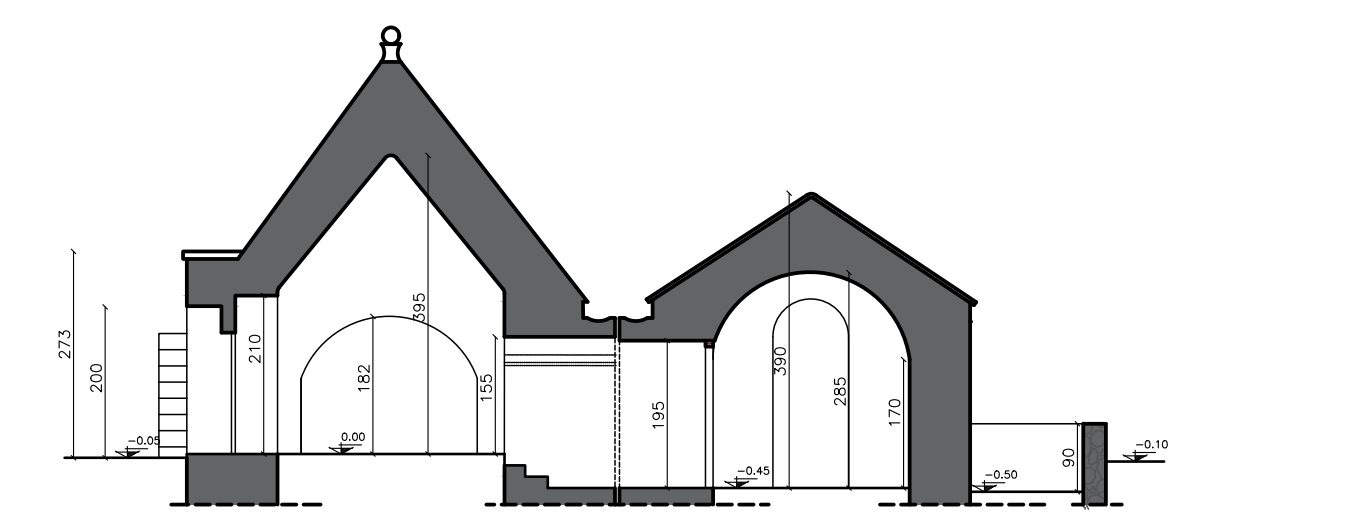


SEZIONE 2-2
SCALA 1:100

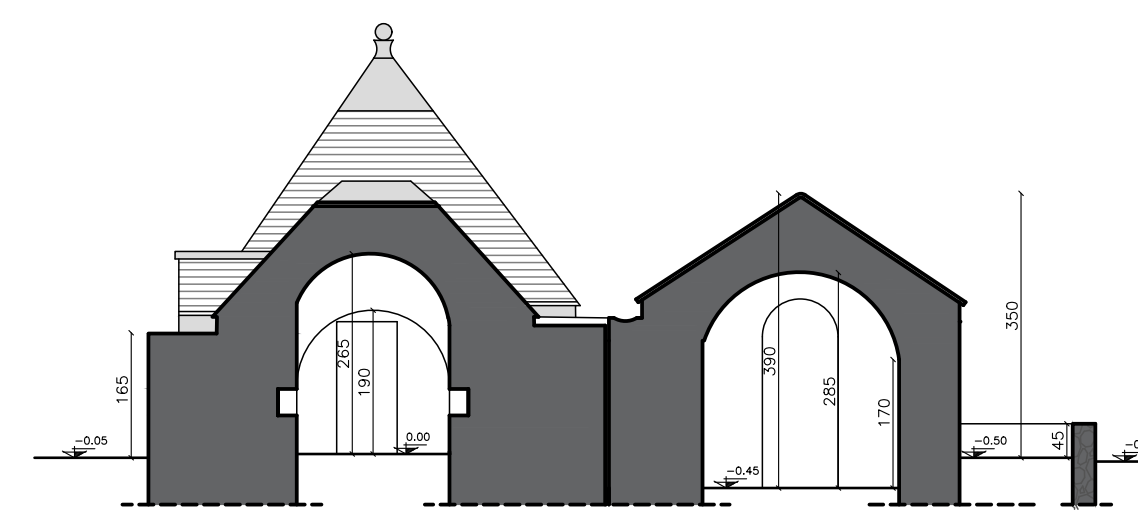


SEZIONE 3-3
SCALA 1:100

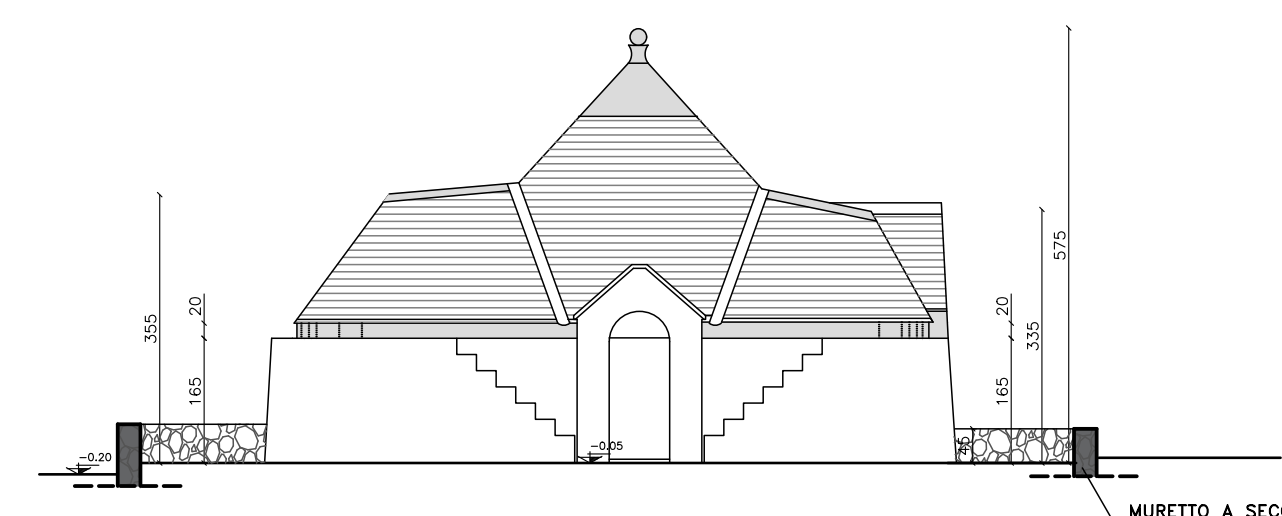


PROSPETTO OVEST
SCALA 1:100

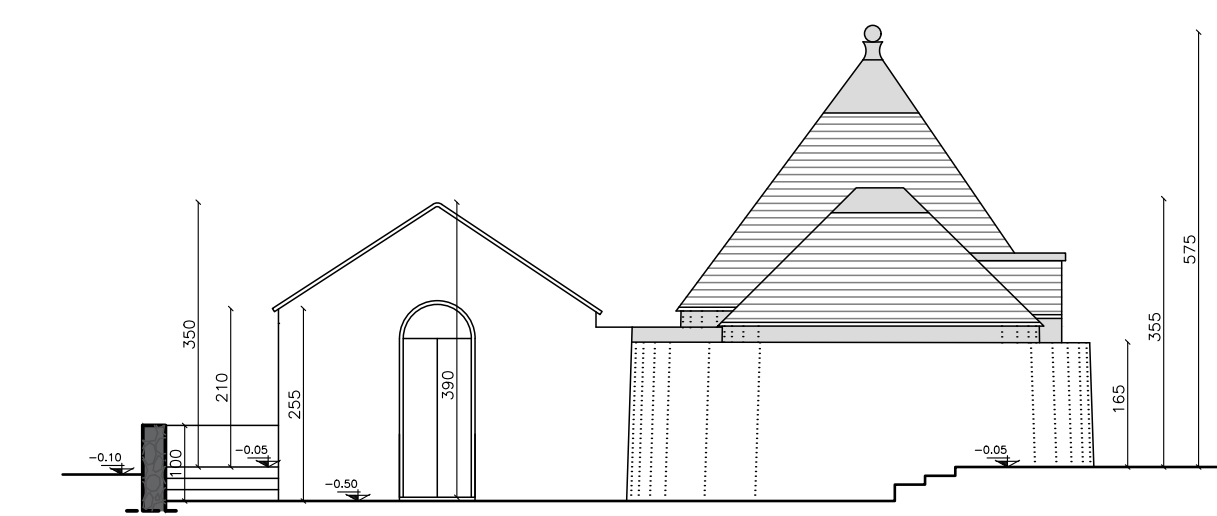


PROSPETTO SUD
SCALA 1:100

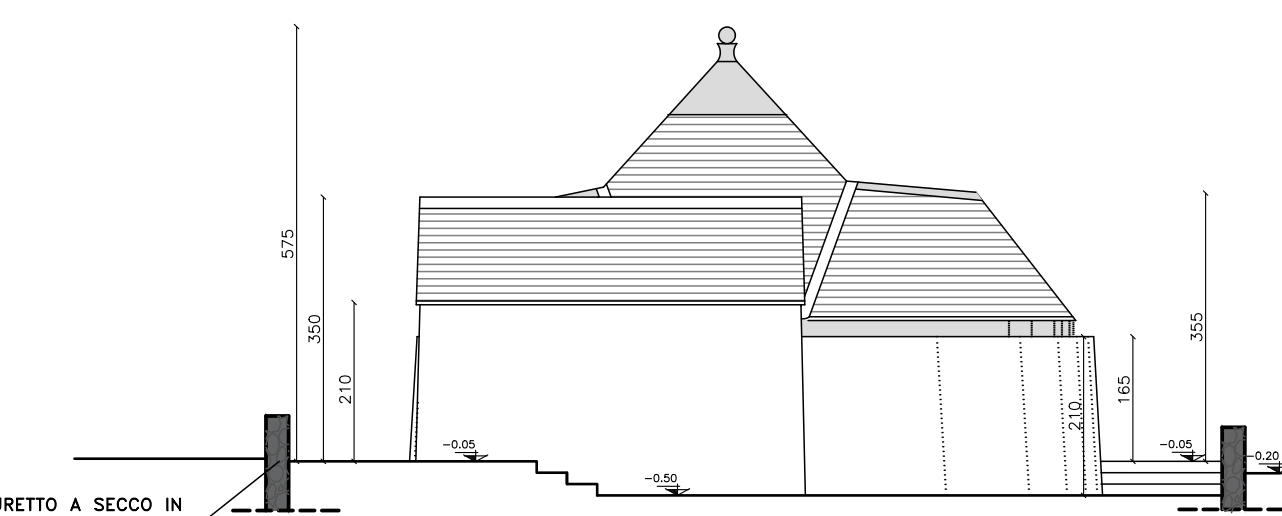


PROSPETTO EST
SCALA 1:100

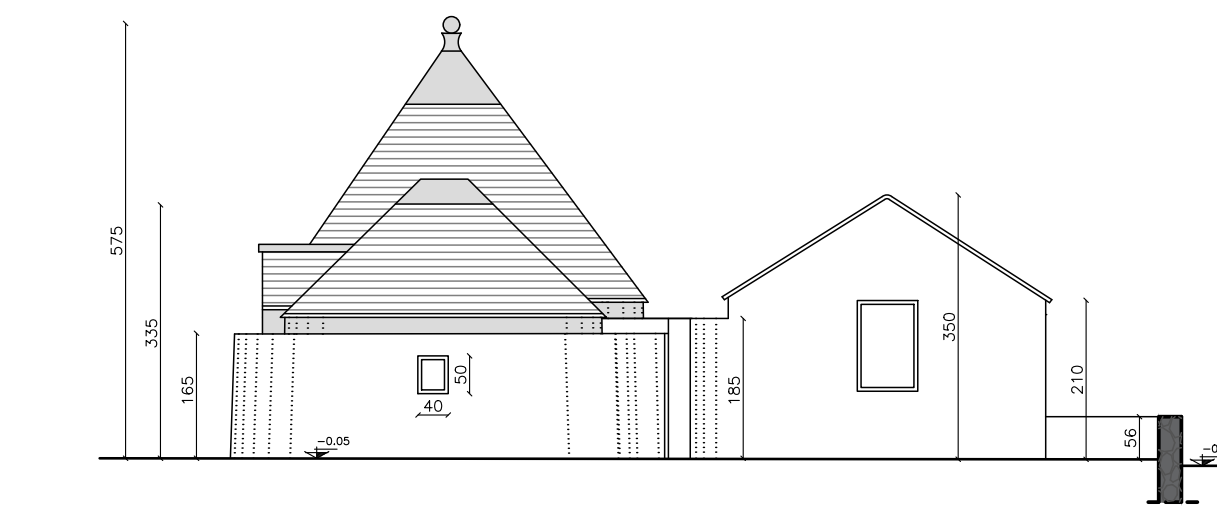

PROSPETTO NORD
SCALA 1:100

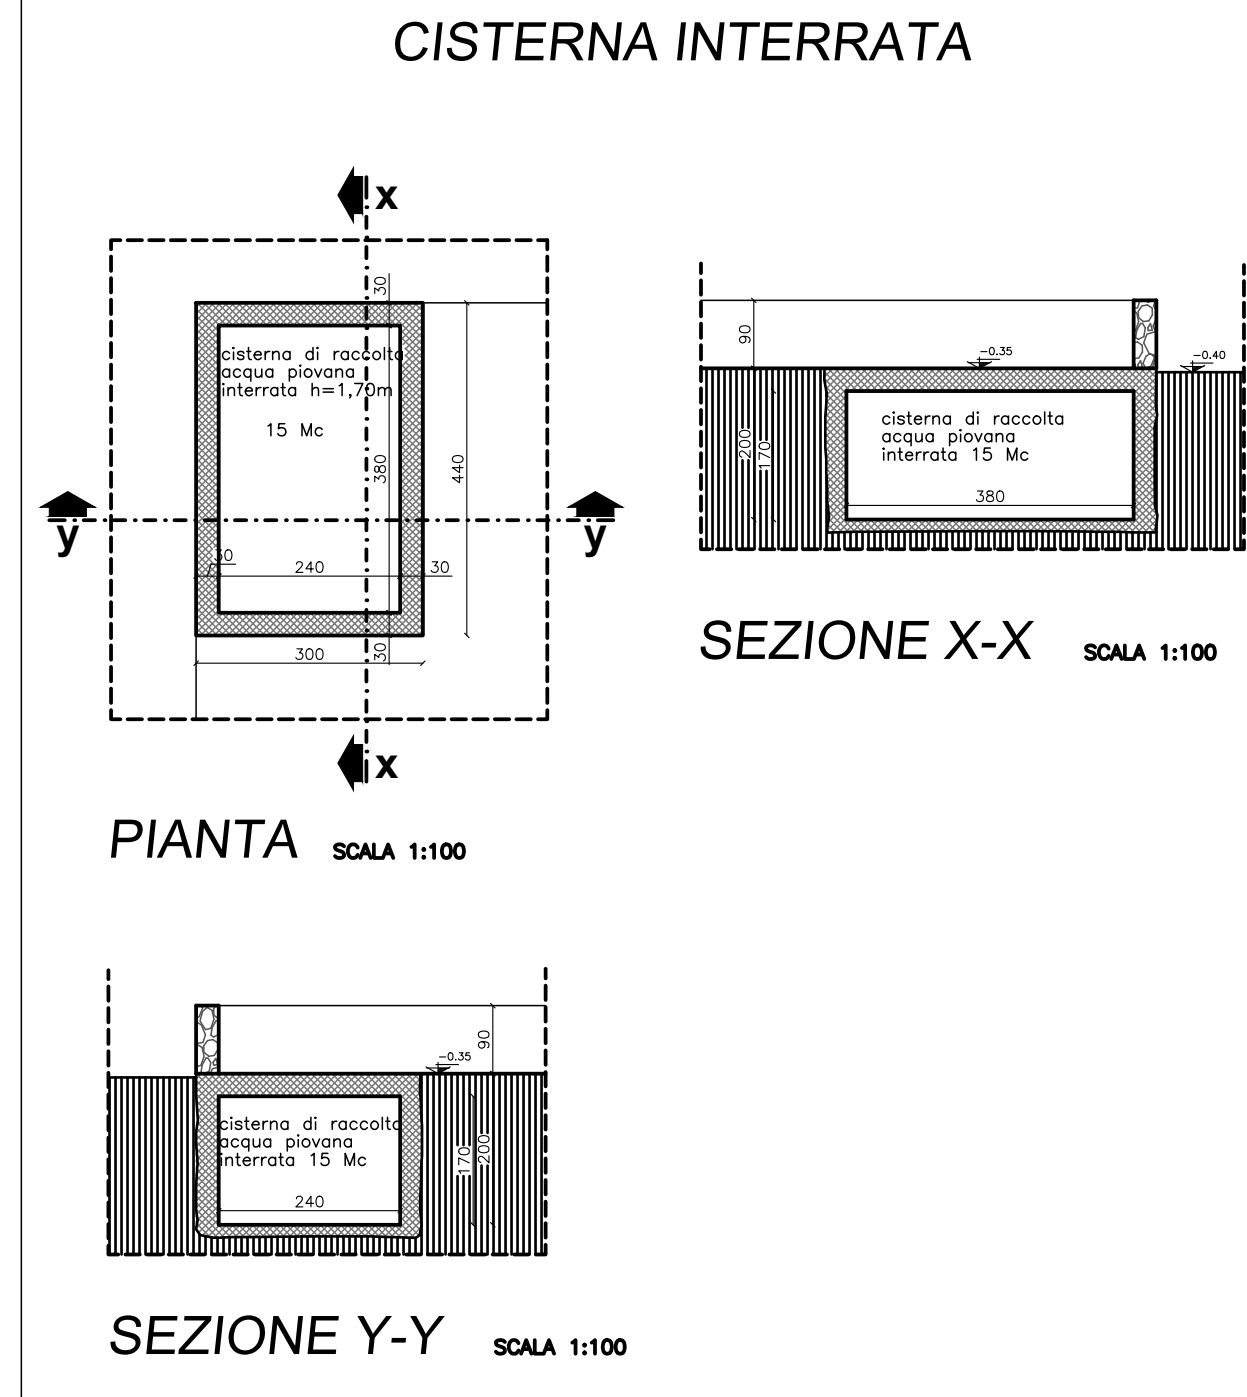

CISTERNA INTERRATA

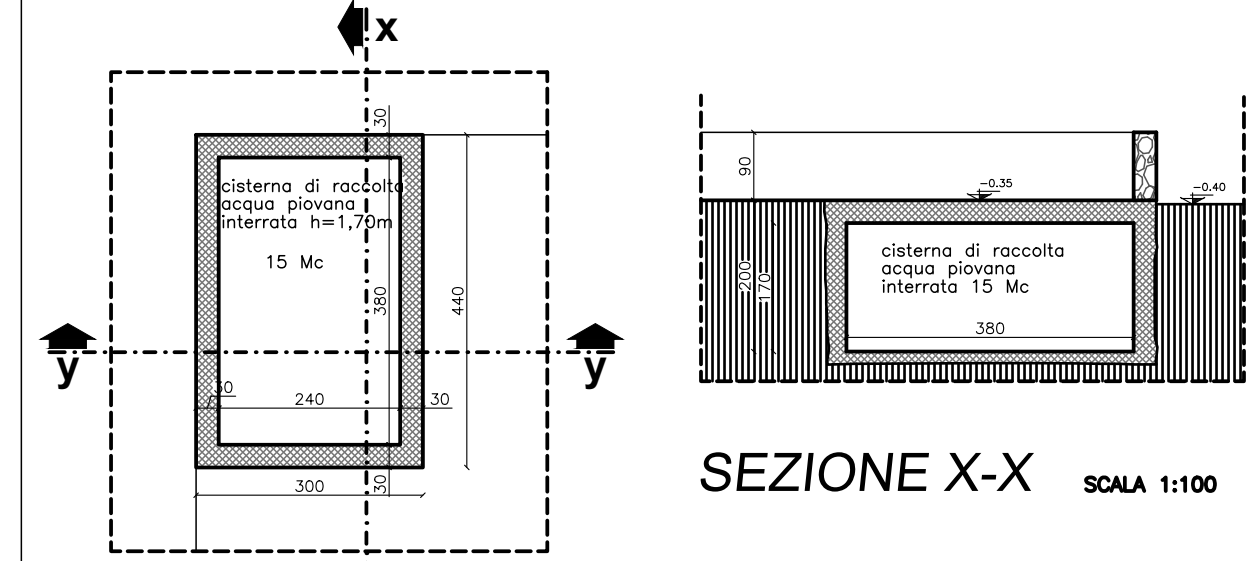


SEZIONE X-X
SCALA 1:100


PIANTA
SCALA 1:100




SEZIONE Y-Y
SCALA 1:100

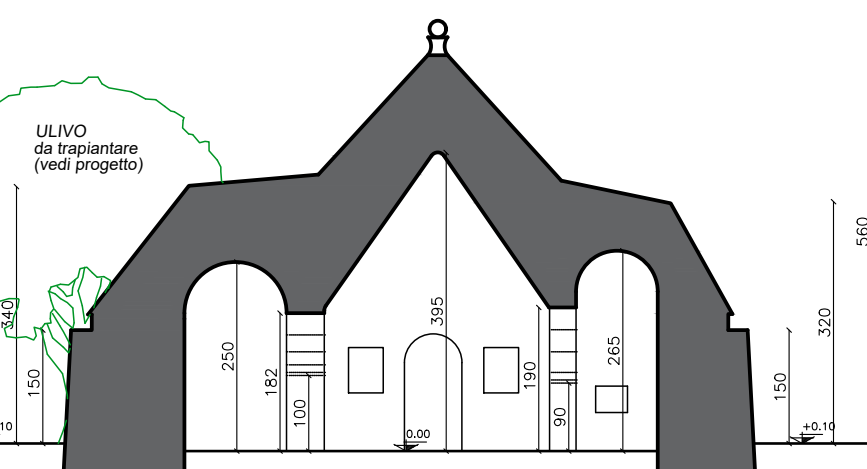


SEZIONE 1-1
SCALA 1:100

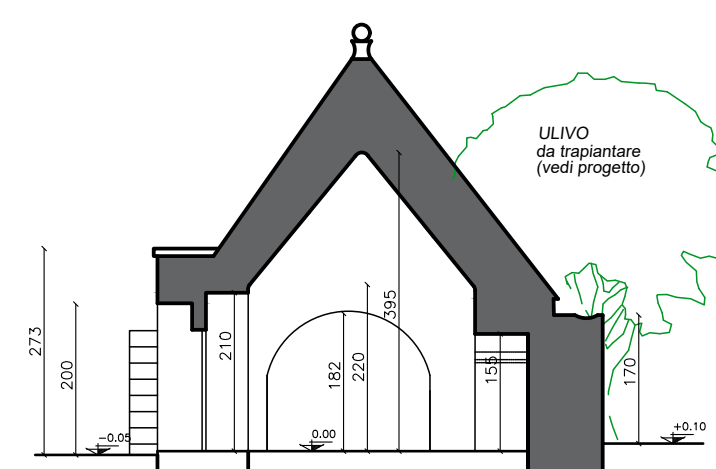


SEZIONE 2-2
SCALA 1:100

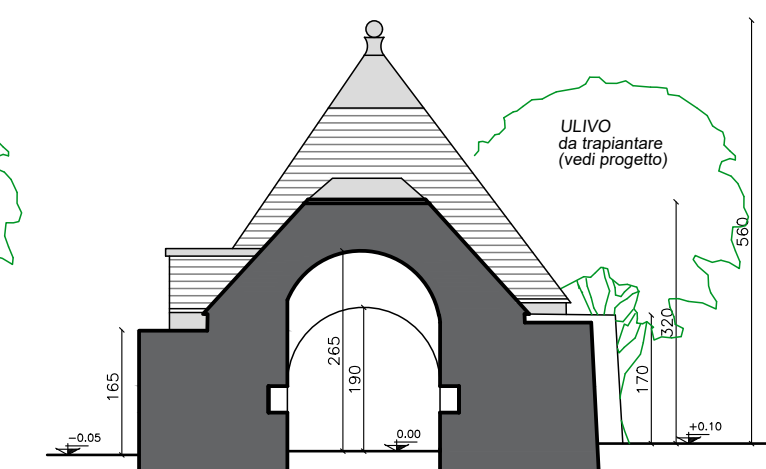


SEZIONE 3-3
SCALA 1:100

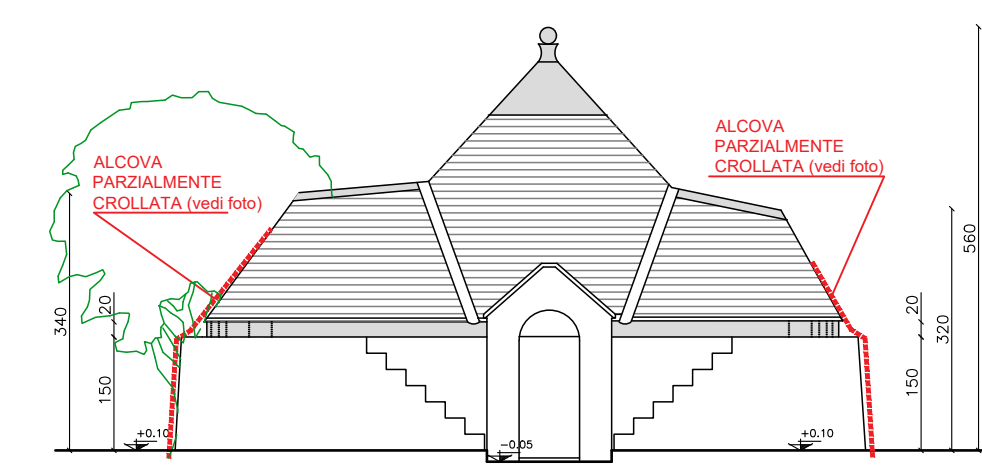


PROSPETTO OVEST
SCALA 1:100

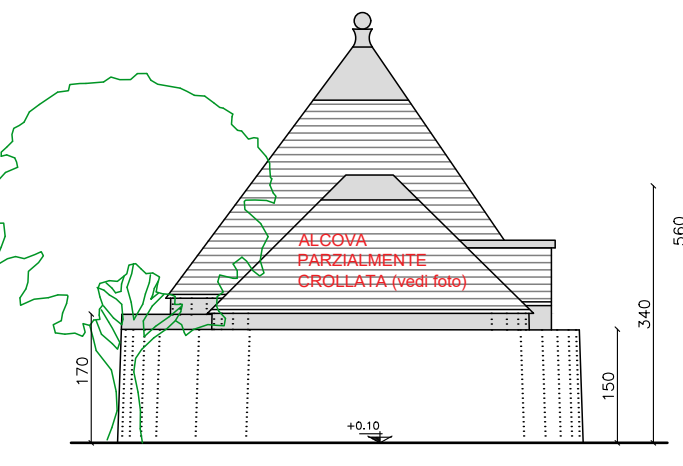

PROSPETTO SUD
SCALA 1:100

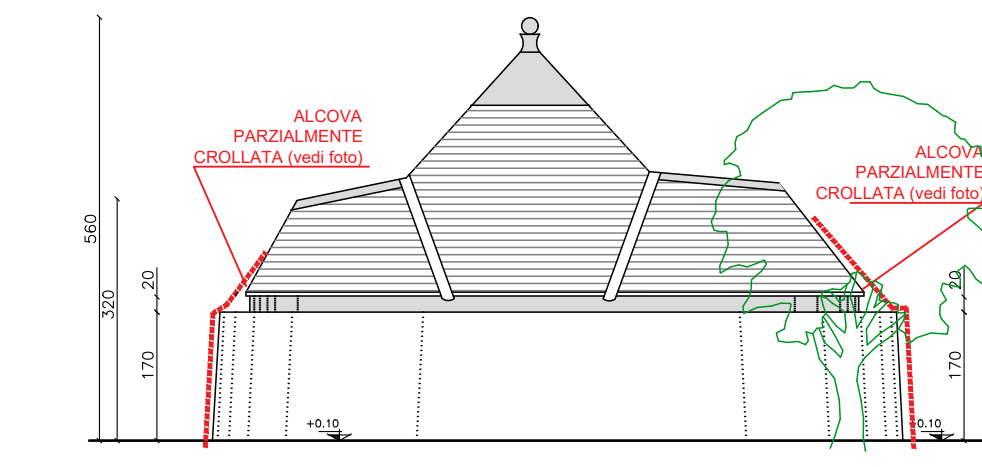

PROSPETTO EST
SCALA 1:100

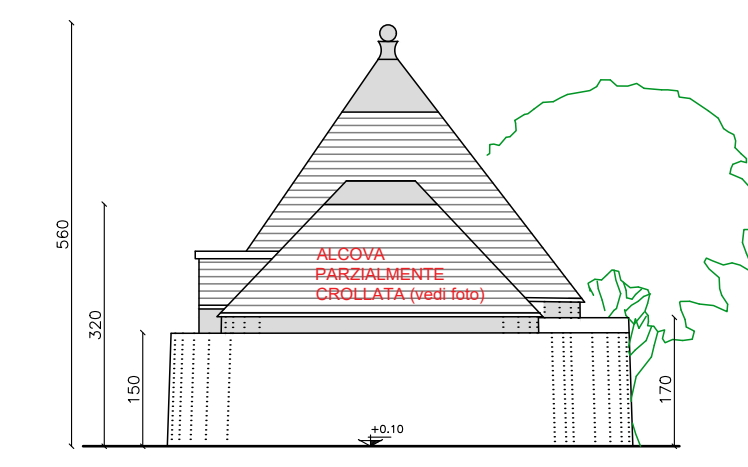

PROSPETTO NORD
SCALA 1:100

COMUNE DI CASTELLANA GROTTA

P.D. C. PER AMPLIAMENTO "PIANO CASA" AI SENSI DELL'ART. 3 DELLA L. R. 14/09 E s.m.i. E RISANAMENTO IGIENICO EDILIZIO, E SISTEMAZIONE ESTERNA PRESSO UN FABBRICATO RURALE SITO IN CASTELLANA GROTTA S. C. FOGGIA DI GHEZZA n.c.

ai sensi dell' art. 10 del D.P.R. n. 380/01 e s.m.i - art. 7 e 8, d.p.r. 7 settembre 2010, n.160



Geom. Dalena Francesco
STUDIO TECNICO
20070 Fagnano Olivo - S.C. Paolo Martino 3750
Cell. 3387700452
P.F. n. 0003330725 E-mail: dalena_dalena@alice.it

PROGETTISTA

GEOM. FRANCESCO DALENA

COMMITTENTE

PALAMARO GENNARO
ROMANO LUISA ANNA

REDAZIONE

geom. Dalena Francesco

FILE ARCHIVIO

55PDC_elaborato_02.dwg

ELABORATO :

**STATO DEI LUOGHI
SITUAZIONE DI PROGETTO
PIANTA PIANO TERRA
PROSPETTI E SEZIONE**

DATA 1° IMMISSIONE	COMMITTENTE	COMMITTENTE
dicembre 2016	PDC	55
AGGIORNAMENTO	SETTORE	SETTORE
20/06/2019	architettonico	A
ELABORAZIONE	TAVOLA	TAVOLA
VERIFICATORE	SCALA	SCALA
geom. Dalena Francesco		
FILE ARCHIVIO	FILE ARCHIVIO	FILE ARCHIVIO
55PDC_elaborato_02.dwg		
		1:100

02